

ZITA MANKIENĖ INDIVIDUALIOS VEIKLOS VYKDYMO PAŽYMA <u>NR.: 470608</u> Tel.+370 68629226, el. paštas: archzita@gmail.com		
Statytojas (Užsakovas):	AIDAS ŠULSKIS	
Projekto pavadinimas:	PAGALBINIO ŪKIO PASTATO, ŽVILIŪNŲ K. 11, TROŠKŪNŲ SEN., ANYKŠČIŲ R. SAV., REKONSTRAVIMO, KEIČIANT PASKIRTĮ Į VIENO BUTO GYVENAMOJO NAMO PASKIRTĮ, GYVENAMO NAMO GRIOVIMO, PROJEKTAS	
Statinio adresas (statybos vieta):	ŽVILIŪNŲ K. 11, TROŠKŪNŲ SEN., ANYKŠČIŲ R. SAV.	
Statybos rūšis:	REKONSTRAVIMAS	
Naudojimo paskirtis:	PAGALBINIO ŪKIO PASTATAS	
Būsima paskirtis:	VIENO BUTO GYVENAMASIS NAMAS	
Statinio kategorija:	NESUDĖTINGAS STATINYS	
Būsima kategorija:	NEYPATINGAS STATINYS	
Projekto etapas:	PROJEKTINIAI PASIŪLYMAI (PP)	
Projekto Nr. 2017-05	Projekto dalis	ARCHITEKTŪRINĖ DALIS (SA)
Statinio Nr.	Bylos žymuo: Tomas I	Bylos laida 0

Pareigos	Vardas, Pavardė, atestato Nr.	Parašas
PROJEKTO VADOVAS/ PROJEKTO DALIES VADOVAS	ZITA MANKIENĖ Atestato Nr. A 1207	

Projekto dokumentų sudėties žiniaraštis

Dokumento žymuo	Lapų sk.	Laida	Dokumento pavadinimas	Pastabos
	1		Projekto dokumentų sudėties žiniaraštis	
	1	0	Bendrieji statinio rodikliai	
AR	2	0	Aiškinamasis raštas	
SP- 01	1	0	Sklypo planas M 1:500	
SA- 01	1	0	Pirmo aukšto planas M 1:100	
SA- 02	1	0	Antro aukšto planas M 1:100	
SA-03	1	0	Fasadai 1- 3 ; 3-1 M 1:100	
SA- 04	1	0	Fasadai A- D; D-A M 1:100	
SA- 05	1	0	Vizualizacija	

BENDRIEJI STATINIŲ RODIKLIAI

Pavadinimas	Mato vienetas	Kiekis	Pastabos
-------------	---------------	--------	----------

I. SKLYPAS

1. sklypo plotas	m ²	14617	
2. sklypo užstatymo intensyvumas	%	8,5	
3. sklypo užstatymo tankumas	%	8,5	

II. PASTATAI

1. Gyvenamieji pastatai:

1.2. Pastato bendras plotas.*	m ²	238,77	
1.3. Pastato naudingas plotas. *	m ²	238,77	
1.4. Pastato tūris.*	m ³	1050	
1.5. Aukštų skaičius.*	vnt.	2	
1.6. Pastato aukštis. * (karnizo)	m	8,30	
1.7. Butų skaičius (gyvenamajame name), iš jų:	vnt.	1	
1.7.1. 6 kambarių	vnt.	1	
1.8. Energinio naudingumo klasė. [5.41]		C	
1.9. Pastato (patalpų) akustinio komforto sąlygų klasė. [5.38]; [5.43]		C	
1.10. Kiti specifiniai pastato rodikliai.			

* Žvaigždute pažymėti rodikliai apskaičiuojami vadovaujantis Nekilnojamojo turto kadastrinių matavimų ir kadastro duomenų surinkimo taisyklėmis, kurias tvirtina Lietuvos Respublikos žemės ūkio ministras. Baigus statybą ir atlikus kadastrinius matavimus šie rodikliai gali turėti neesminių nukrypimų.

Statinio projekto vadovas: Zita Mankinė, atestato Nr. A1207,
(vardas, pavardė, parašas, kvalifikacijos atestato arba pažymos Nr., data)

Statytojas: Aidas Šulskis

(vardas, pavardė, parašas)

AIŠKINAMASIS RAŠTAS

Pagrindiniai normatyviniai statybos techniniai dokumentai, kuriais vadovaujantis parengtas techninis darbo projektas:

Lietuvos Respublikos įstatymai

1. Lietuvos Respublikos statybos įstatymas (Nr. XII-2573, 2016-06-30, paskelbta TAR 2016-07-13, i. k. 2016-20300)
2. Saugomų teritorijų įstatymas (Nr. IX-628, 2001-12-04, Žin., 2001, Nr. 108-3902 (2001-12-28))
3. Lietuvos Respublikos aplinkos apsaugos įstatymas (statymas paskelbtas: Lietuvos aidas 1992, Nr. 20-0; Žin. 1992, Nr.5-75, i. k. 0921010ISTA00I-2223)
4. Lietuvos Respublikos žemės įstatymas (Nr. IX-1983, 2004-01-27, Žin., 2004, Nr. 28-868 (2004-02-21))
5. Lietuvos Respublikos teritorijų planavimo įstatymas (Nr. XII-407, 2013-06-27, Žin., 2013, Nr. 76-3824 (2013-07-16))
6. Lietuvos Respublikos planuojamos ūkinės veiklos poveikio aplinkai vertinimo įstatymas (Nr. X-258, 2005-06-21, Žin., 2005, Nr. 84-3105 (2005-07-12))
7. Lietuvos Respublikos atliekų tvarkymo įstatymas (Nr. IX-1004, 2002-07-01, Žin., 2002, Nr. 72-3016 (2002-07-17))

Statybos techniniai reglamentai

1. STR 1.01.02:2016 „Normatyviniai statybos techniniai dokumentai“
2. STR 1.01.03:2017 „Statinių klasifikavimas“
3. STR 1.01.04:2015 „Statybos produktų, neturinčių darnių techninių specifikacijų, eksploatacinių savybių pastovumo vertinimas, tikrinimas ir deklaravimas. Bandymų laboratorijų ir sertifikavimo įstaigų paskyrimas. Nacionaliniai techniniai įvertinimai ir techninio vertinimo įstaigų paskyrimas ir paskelbimas“
4. STR 1.01.08:2002 „Statinio statybos rūšys“
5. STR 1.03.01:2016 „Statybiniai tyrimai. Statinio avarija“
6. STR 1.03.07:2017 „Statinių techninės ir naudojimo priežiūros tvarka. Naujų nekilnojamojo turto kadastro objektų formavimo tvarka“
7. STR 1.04.04:2017 „Statinio projektavimas, projekto ekspertizė“
8. STR 1.05.01:2017 „Statybą leidžiantys dokumentai. Statybos užbaigimas. Statybos sustabdymas. Savavališkos statybos padarinių šalinimas. Statybos pagal neteisėtai išduotą statybą leidžiantį dokumentą padarinių šalinimas“
9. STR 1.06.01:2016 „Statybos darbai. Statinio statybos priežiūra“
10. STR 1.12.06:2002 „Statinio naudojimo paskirtis ir gyvavimo trukmė“
11. STR 2.01.01(1):2005 „Esminis statinio reikalavimas. Mechaninis atsparumas ir pastovumas“
12. STR 2.01.01(2):1999 „Esminiai statinio reikalavimai. Gaisrinė sauga“
13. STR 2.01.01(3):1999 „Esminiai statinio reikalavimai. Higiena, sveikata, aplinkos apsauga“
14. STR 2.01.01(4):2008 „Esminiai statinio reikalavimai. Naudojimo sauga“
15. STR 2.01.01(5):2008 „Esminis statinio reikalavimas. Apsauga nuo triukšmo“
16. STR 2.01.01(6):2008 „Esminis statinio reikalavimas. Energijos taupymas ir šilumos išsaugojimas“
17. STR 2.01.02:2016 „Pastatų energinio naudingumo projektavimas ir sertifikavimas“
18. STR 2.01.06:2009 „Statinių apsauga nuo žaibo. Išorinė statinių apsauga nuo žaibo“
19. STR 2.01.07:2003 „Pastatų vidaus ir išorės aplinkos apsauga nuo triukšmo“
20. STR 2.02.01:2004 „Gyvenamieji pastatai“
21. STR 2.02.09:2005 „Vienbučiai ir dvibučiai gyvenamieji pastatai“
22. STR 2.05.02:2008 „Statinių konstrukcijos. Stogai“
23. STR 2.05.03:2003 „Statybinių konstrukcijų projektavimo pagrindai“
24. STR 2.05.04:2003 „Poveikiai ir apkrovos“
25. STR 2.05.05:2005 „Betoninių ir gelžbetoninių konstrukcijų projektavimas“
26. STR 2.05.06:2005 „Aliumininių konstrukcijų projektavimas“
27. STR 2.05.07:2005 „Medinių konstrukcijų projektavimas“
28. STR 2.05.08:2005 „Plieninių konstrukcijų projektavimas. Pagrindinės nuostatos“
29. STR 2.05.09:2005 „Mūrinių konstrukcijų projektavimas“
30. STR 2.05.13:2014 „Statinių konstrukcijos. Grindys“
31. STR 2.05.20:2006 „Langai ir išorinės įėjimo durys“
32. STR 2.06.02:2014 „Gatvės ir vietinės reikšmės keliai. Bendrieji reikalavimai“
33. STR 2.07.01:2003 „Vandentiekis ir nuotekų šalintuvas. Pastato inžinerinės sistemos. Lauko inžineriniai tinklai“
34. STR 2.09.02:2005 „Šildymas, vėdinimas ir oro kondicionavimas.“

Higienos normos

1. HN 24:2003 „Geriamojo vandens saugos ir kokybės reikalavimai“
2. HN 80:2011 „Elektromagnetinis laukas darbo vietose ir gyvenamojoje aplinkoje. Parametrų normuojamos vertės ir matavimo reikalavimai 10kHz-300GHz dažnių juostose“
3. HN 50:2009 „Visą žmogaus kūną veikianti vibracija. Didžiausi leistini dydžiai ir matavimo reikalavimai gyvenamuosiuose bei visuomeniniuose pastatuose“

4. HN 24:2003 „Draudžiamos ir ribojamos medžiagos“
5. HN 33:2011 „Triukšmo ribiniai dydžiai gyvenamuosiuose ir visuomeninės paskirties pastatuose bei jų aplinkoje“
6. HN 98:2000 „Natūralus ir dirbtinis darbo vietų apšvietimas. Apšvietos ribinės vertės ir bendrieji matavimo reikalavimai“
7. HN 104:2011 „Gyventojų sauga nuo elektros linijų sukuriama elektromagnetinio lauko“
8. HN 30:2009 „Infragarsas ir žemo dažnio garsai: ribiniai dydžiai gyvenamuosiuose ir visuomeninės paskirties pastatuose“
9. HN 42:2009 „Gyvenamųjų ir visuomeninių pastatų patalpų mikroklimatas“
- HN 35:2007 „Didžiausia leidžiama cheminių medžiagų (teršalų) koncentracija gyvenamosios aplinkos ore“
- HN 105:2004 „Polimeriniai statybos produktai ir polimerinės baldinės medžiagos“
10. HN 60:2004 „Pavojingų cheminių medžiagų didžiausios leidžiamos koncentracijos dirvožemyje“

Kiti Lietuvos Respublikos teisės aktai ir standartai

1. Paviršinių nuotekų tvarkymo reglamentas
2. Nuotekų tvarkymo reglamentas
3. Respublikinės statybos normos RSN 26-90 „Vandens vartojimo normos“
4. „Pastatų karšto vandens sistemų įrengimo taisyklės“ (Lietuvos Respublikos ūkio ministro 2005 m. birželio 28 d. įsakymas Nr. 4-253)
5. Lietuvos Respublikos Vyriausybės 2003 m. balandžio 24 d. nutarimu Nr.501 „Buities, sanitarinių ir higienos patalpų įrengimo reikalavimai“
6. Galios elektros įrenginių įrengimo taisyklės
7. Apšvietimo elektros įrenginių įrengimo taisyklės
8. EST Elektros įrenginių eksploatavimo saugos taisyklės
9. Elektros įrenginių įrengimo bendrosios taisyklės
10. Lietuvos standartas LST 1516 „Statinio projektas. Bendrieji įforminimo reikalavimai“
11. RSN 156-94 „Statybinė klimatologija“
12. Lietuvos Respublikos aplinkos ministro ir Lietuvos Respublikos sveikatos apsaugos ministro 2007m. birželio 11 d. įsakymu Nr. D1-329/V-469 „Dėl Teršalų, kurių kiekis aplinkos ore vertinamas pagal Europos Sąjungos kriterijus, sąrašo ir teršalų, kurių kiekis aplinkos ore ribojamas pagal nacionalinius kriterijus, sąrašo ir ribinių aplinkos oro užterštumo verčių patvirtinimo.
13. Lietuvos Respublikos vyriausybės nutarimas 1992m. gegužės 12d. Nr. 343 „Dėl specialiųjų žemės ir miško naudojimo sąlygų patvirtinimo“
14. DT 5-00 Saugos ir sveikatos taisyklės statyboje
15. SDTB 12 Darboviečių įrengimo bendrieji nuostatai su 2005.05.19 pakeitimais įsakymu Nr. A1-138/V-416
16. Lietuvos Respublikos darbo kodeksas
17. Lietuvos Respublikos civilinis kodeksas
18. Darbuotojų aprūpinimo asmeninėmis apsaugos priemonėmis nuostatai
19. Darbuotojų saugos ir sveikatos įstatymas
20. Kėlimo kranų naudojimo taisyklės
21. Darbo įrenginių naudojimo bendrieji nuostatai
22. Reikalavimai įmonėms, vykdančioms statinių, turinčių konstrukcijose asbesto, griovimo, jų konstrukcijų ir asbesto šalinimo darbus
23. Darboviečių įrengimo statybvietėse nuostatai
24. Želdinių apsaugos, vykdančių statybos darbus, taisyklės
25. Gaisrinės saugos pagrindiniai reikalavimai
26. Lauko gaisrinio vandentiekio tinklų ir statinių projektavimo ir įrengimo taisyklės
27. Gaisro aptikimo ir signalizavimo sistemų projektavimo ir įrengimo taisyklės
28. Gyvenamųjų pastatų gaisrinės saugos taisyklės

Bendrieji projektavimo duomenys. Ūkinio pastato rekonstravimo į gyvenamą namą projektas atliktas Žviliūnų k. 11, Troškūnų sen., Anykščių r. sav. Pažymėjimas apie Nekilnojamo turto registre įregistruotą žemės sklypą (registras Nr. 34/5359, unikalus Nr. 3468-0003-0059 Surdegio k.v.). Taip pat įregistruotas statinys (registras Nr. 34/5359, unikalus Nr. 3496-7006-0034). Teisės į žemės sklypą ir statinį priklauso Aidiui Šulskiui.

Rekonstravimo projektas parengtas remiantis: Projektinių pasiūlymo rengimo užduotimi taip pat atsižvelgiant į Užsakovo pageidavimus.

Prieš pradėdant statybas išvaloma teritorija- pjaunamos obelys, raunami kelmai ir krūmai, griaujami statiniai: ūkio pastatas (registras Nr. 34/5359, unikalus Nr. 3496-7006-0023), ūkio pastatas (registras Nr. 34/5359, unikalus Nr. 3496-7006-0045), garažas (registras Nr. 34/5359, unikalus Nr. 3496-7006-0056), kiemo rūsys (registras Nr. 34/5359, unikalus Nr. 3496-7006-0067). Likę griaujami statiniai: Gyvenamasis namas (registras Nr. 34/5359, unikalus Nr. 3496-7006-0012).

Genplanas. Statybos sklypo naudotojo teise turi Aidas Šulskis. Disponavimo žemės sklypu (jo dalimi) apribojimų nėra. Sklypo adresas Žviliūnų k. 11, Troškūnų sen., Anykščių r. sav. Sklypo plotas 1,4617ha, užstatyta teritorija 0,8891. Sklypo (užstatytos teritorijos) užstatymo intensyvumas 8,5%, tankumas (užstatytos teritorijos) 8,5%. Sklypo reljefas ramus. Sklypo reljefas naujai neformuojamas, išlieka esamos altitudė, nuolydis eina į vieškelį. Sklype žalio ploto numatoma 39%. Pagrindinis įvažiavimas į kiemą randasi vakarinėje dalyje, iš kaimą kertančio vieškelio.

Gamtinės aplinkos apsaugos priemonės.

Šiame name numatytas šildytis kietu kuru.

Vandentiekio ir ūkio–fekalinės kanalizacijos tinklai yra vietiniai. Vanduo iš esamo gręžinio, kanalizacija į valymo įrenginius.

Lietaus vandenį numatoma nuvesti neorganizuotai.

Akustinis triukšmas. Garso klasė C (priimtino akustinio komforto sąlygų klasė).

Priešgaisrinės saugos reikalavimai. Rekonstruojamas pastatas priskiriamas **P.1.1** grupei pagal gaisro grėsmę. Statinys yra **III** atsparumo ugniai laipsnio.

Apsauga nuo triukšmo ir vibracijos. Pastato viduje triukšmo ir vibracijos šaltinių nebus.

Aplinkos oras. Aplinkos oras nebus teršiamas

Žemės gelmės. Žemės gelmės nebus teršiamos.

Biologinė įvairovė. Biologinė įvairovė nebus sunaikinta.

Kraštovaizdis. Kraštovaizdis nebus keičiamas.

Ekstremalios situacijos (avarijos). Eksploatuojant mažaaukštį gyvenamąjį namą pagal paskirtį, jokių avarinių situacijų nebus. Papildomi sprendiniai neatliekami.

Susisiekimo dalis. Įvažiavimas į sklypą esamas iš vieškelio, vakarinėje sklypo pusėje.

Architektūra. Rekonstravimo metų numatyta pristatyti priestatą, iškelti pastogę, įrengiant gyvenamas patalpas ir apšiltinti pastatą. Nauja dalis mūrijama ir keraminių blokelių, visas pastatas apšiltinamas poliuretano putomis ir mūrijamas apdailinėmis plytomis su oro tarpu. Dalis fasado apdaisomas medinėmis dailylentėmis. Šiltinimo sistema turi atitikti gamintojo rekomendacijas.

Atsižvelgiant į šalia esamus namus, rekonstruojamo pastato stogas formuojamas dvišlaitis, danga betoninės čerpės.

Esami aplink ūkiniai pastatai griaunami, griaunamas ir esamas gyvenamasis namas.

Pirmame aukšte projektuojama katilinė, vonios kambarys, WC, drabužinė, virtuvė ir trys kambariai. Antrame aukšte įrengiami trys kambariai, WC ir Holas.

Angos. Langai- plastikinio profilio su stiklo paketu, kurių šilumos laidumo koeficientas $<1.30 \text{ W/m}^2\text{K}$.

C energetinio naudingumo klasės atitvarų šilumos perdavimo koeficientų vertės:

stogai – $U_n=0,16 \text{ W/(m}^2\text{K)}$

sienos – $U_n=0,20 \text{ W/(m}^2\text{K)}$

grindys – $U_n=0,25 \text{ W/(m}^2\text{K)}$


langai, durys, vartai – $U_n=1,60 \text{ W/(m}^2\text{K)}$


Šio pastato rekonstravimui numatyti gaminiai, medžiagos ir priemonės turi atitikti kokybės, sanitarijos, priešgaisrinės saugos ir estetinius reikalavimus, turi būti sertifikuoti Lietuvos Statybos Produkcijos Sertifikavimo Centre. Atlikus konkrečius darbus sutvarkoma aplinka, surenkamos ir išvežamos šiukšlės. Pastato remonto metu būtina laikytis priešgaisrinės saugos taisyklių, darbo saugos, higienos ir kitų reikalavimų. Privaloma vadovautis tuo metu galiojančiais normatyviniais dokumentais. Atliktų darbų kokybė turi užtikrinti ilgą ir gerą pastato eksploataciją.

PV A 1207

Zita Mankienė




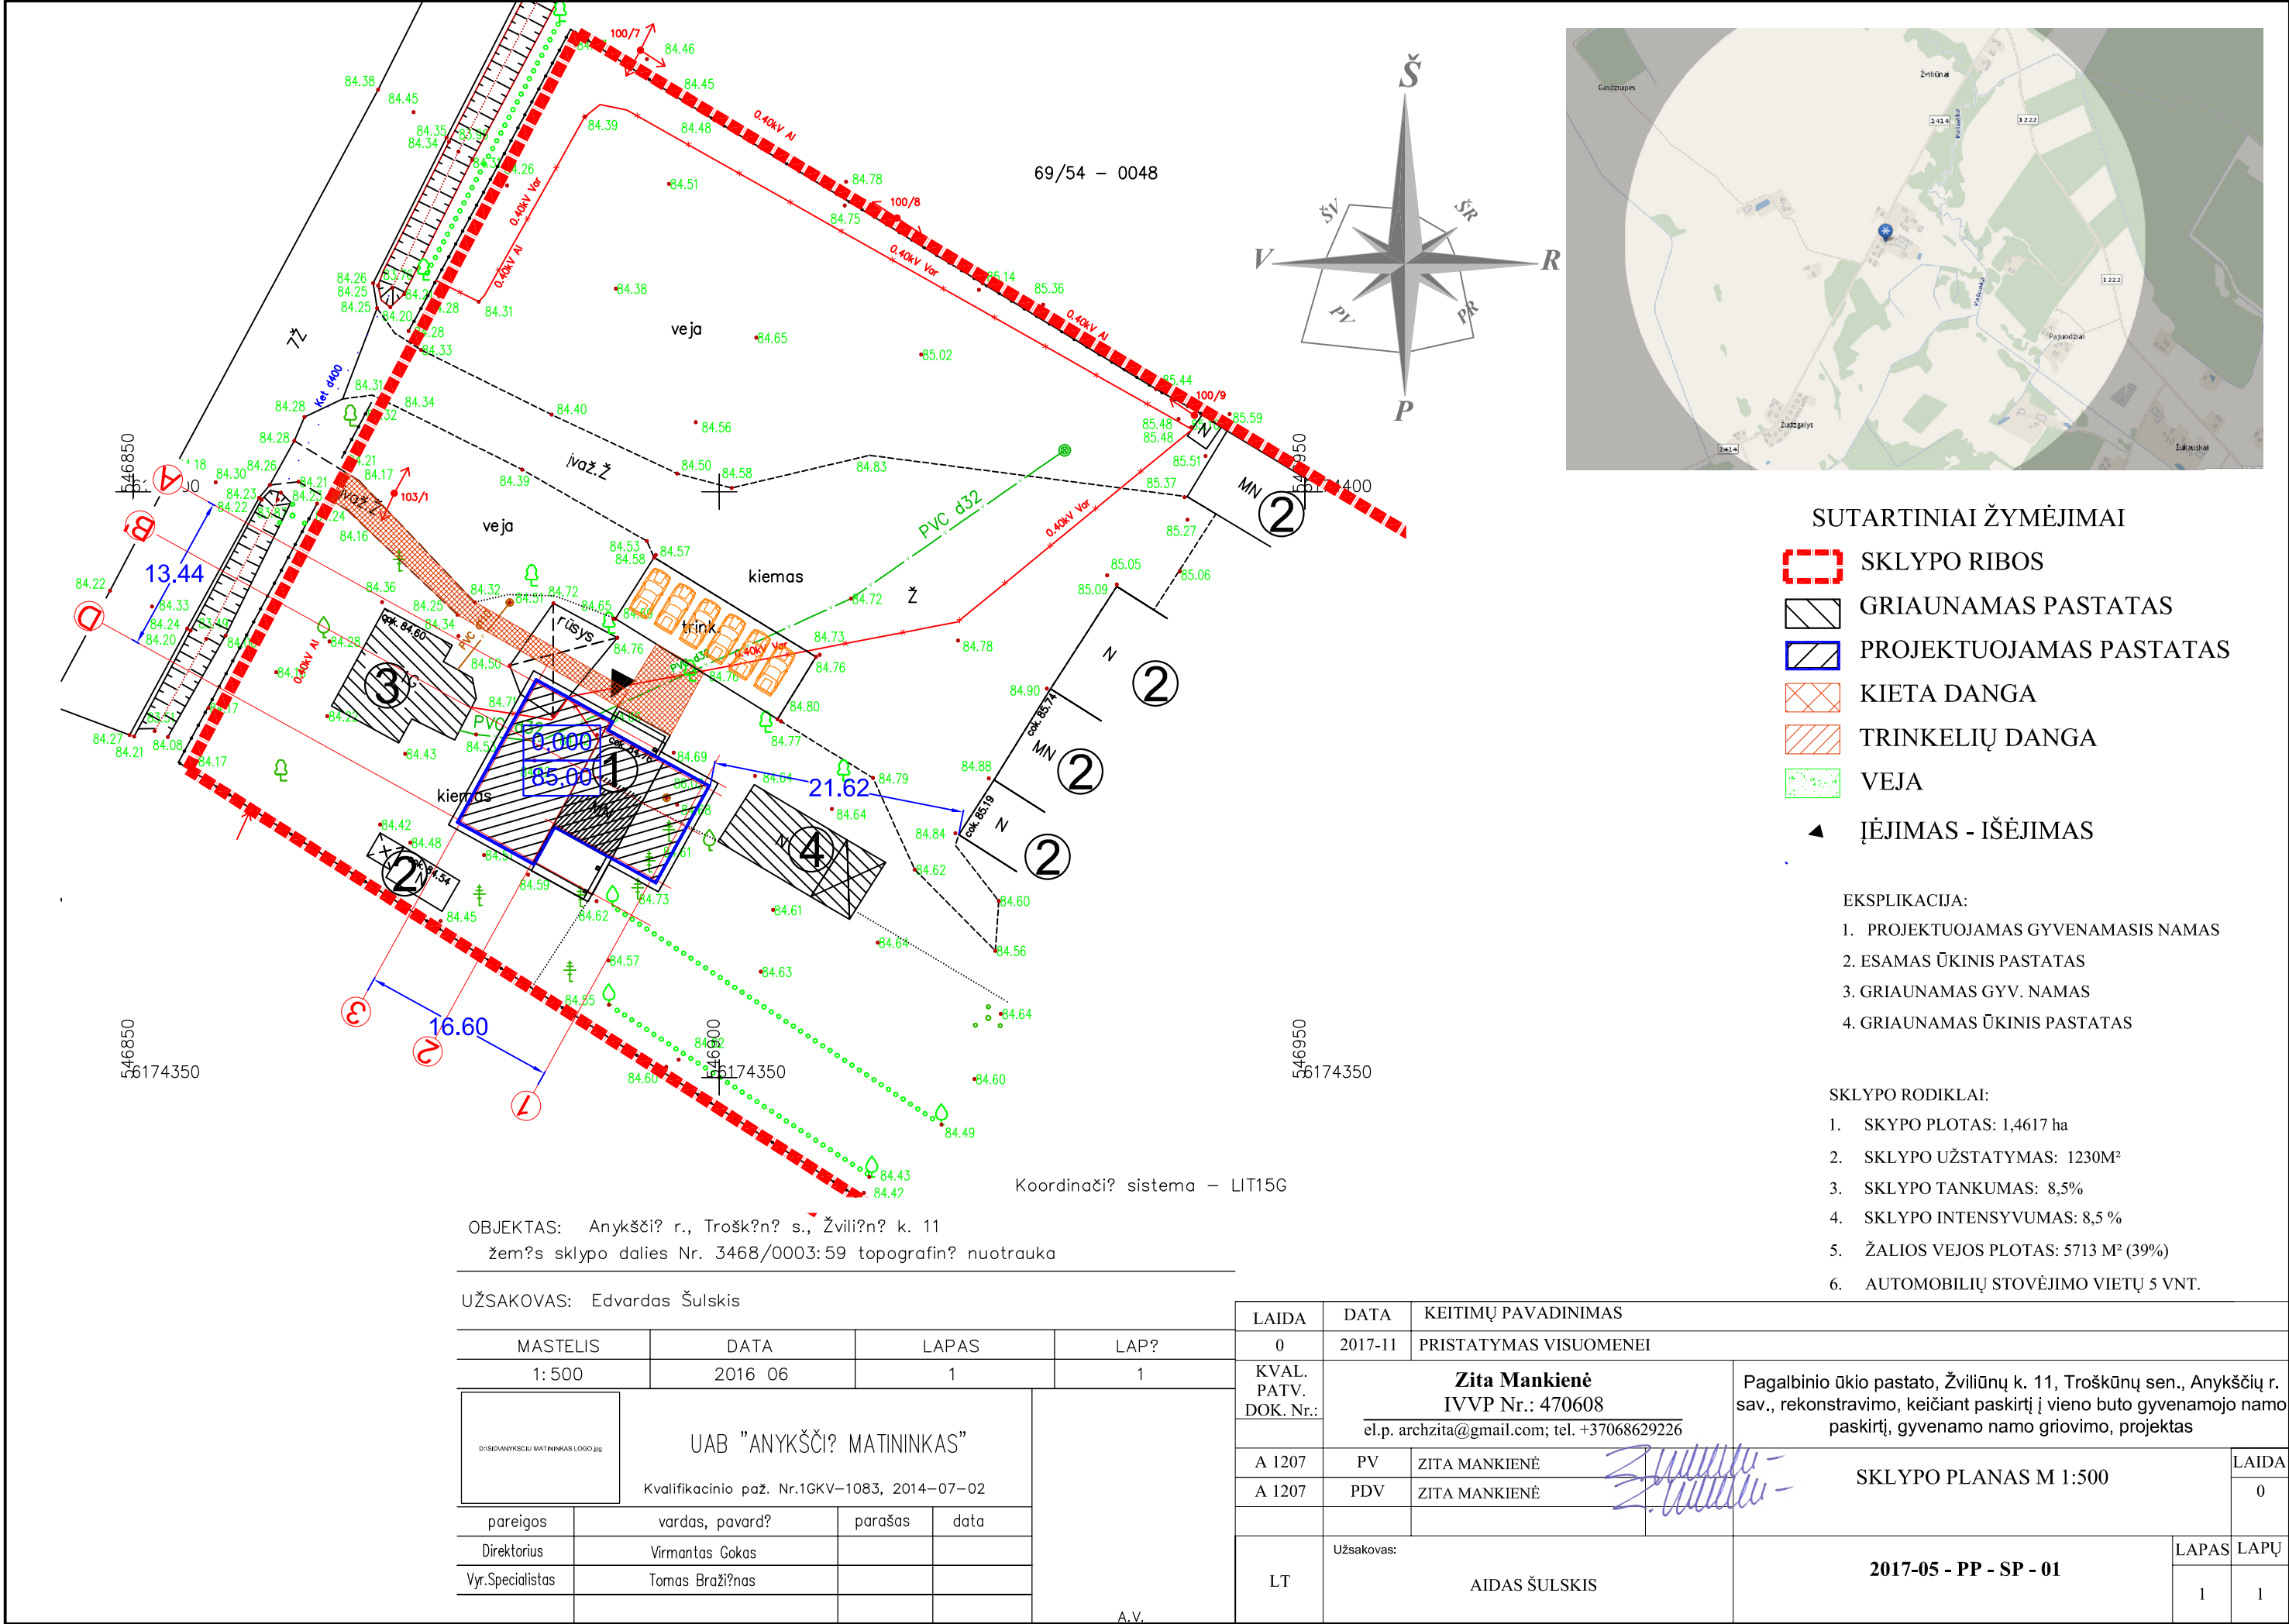

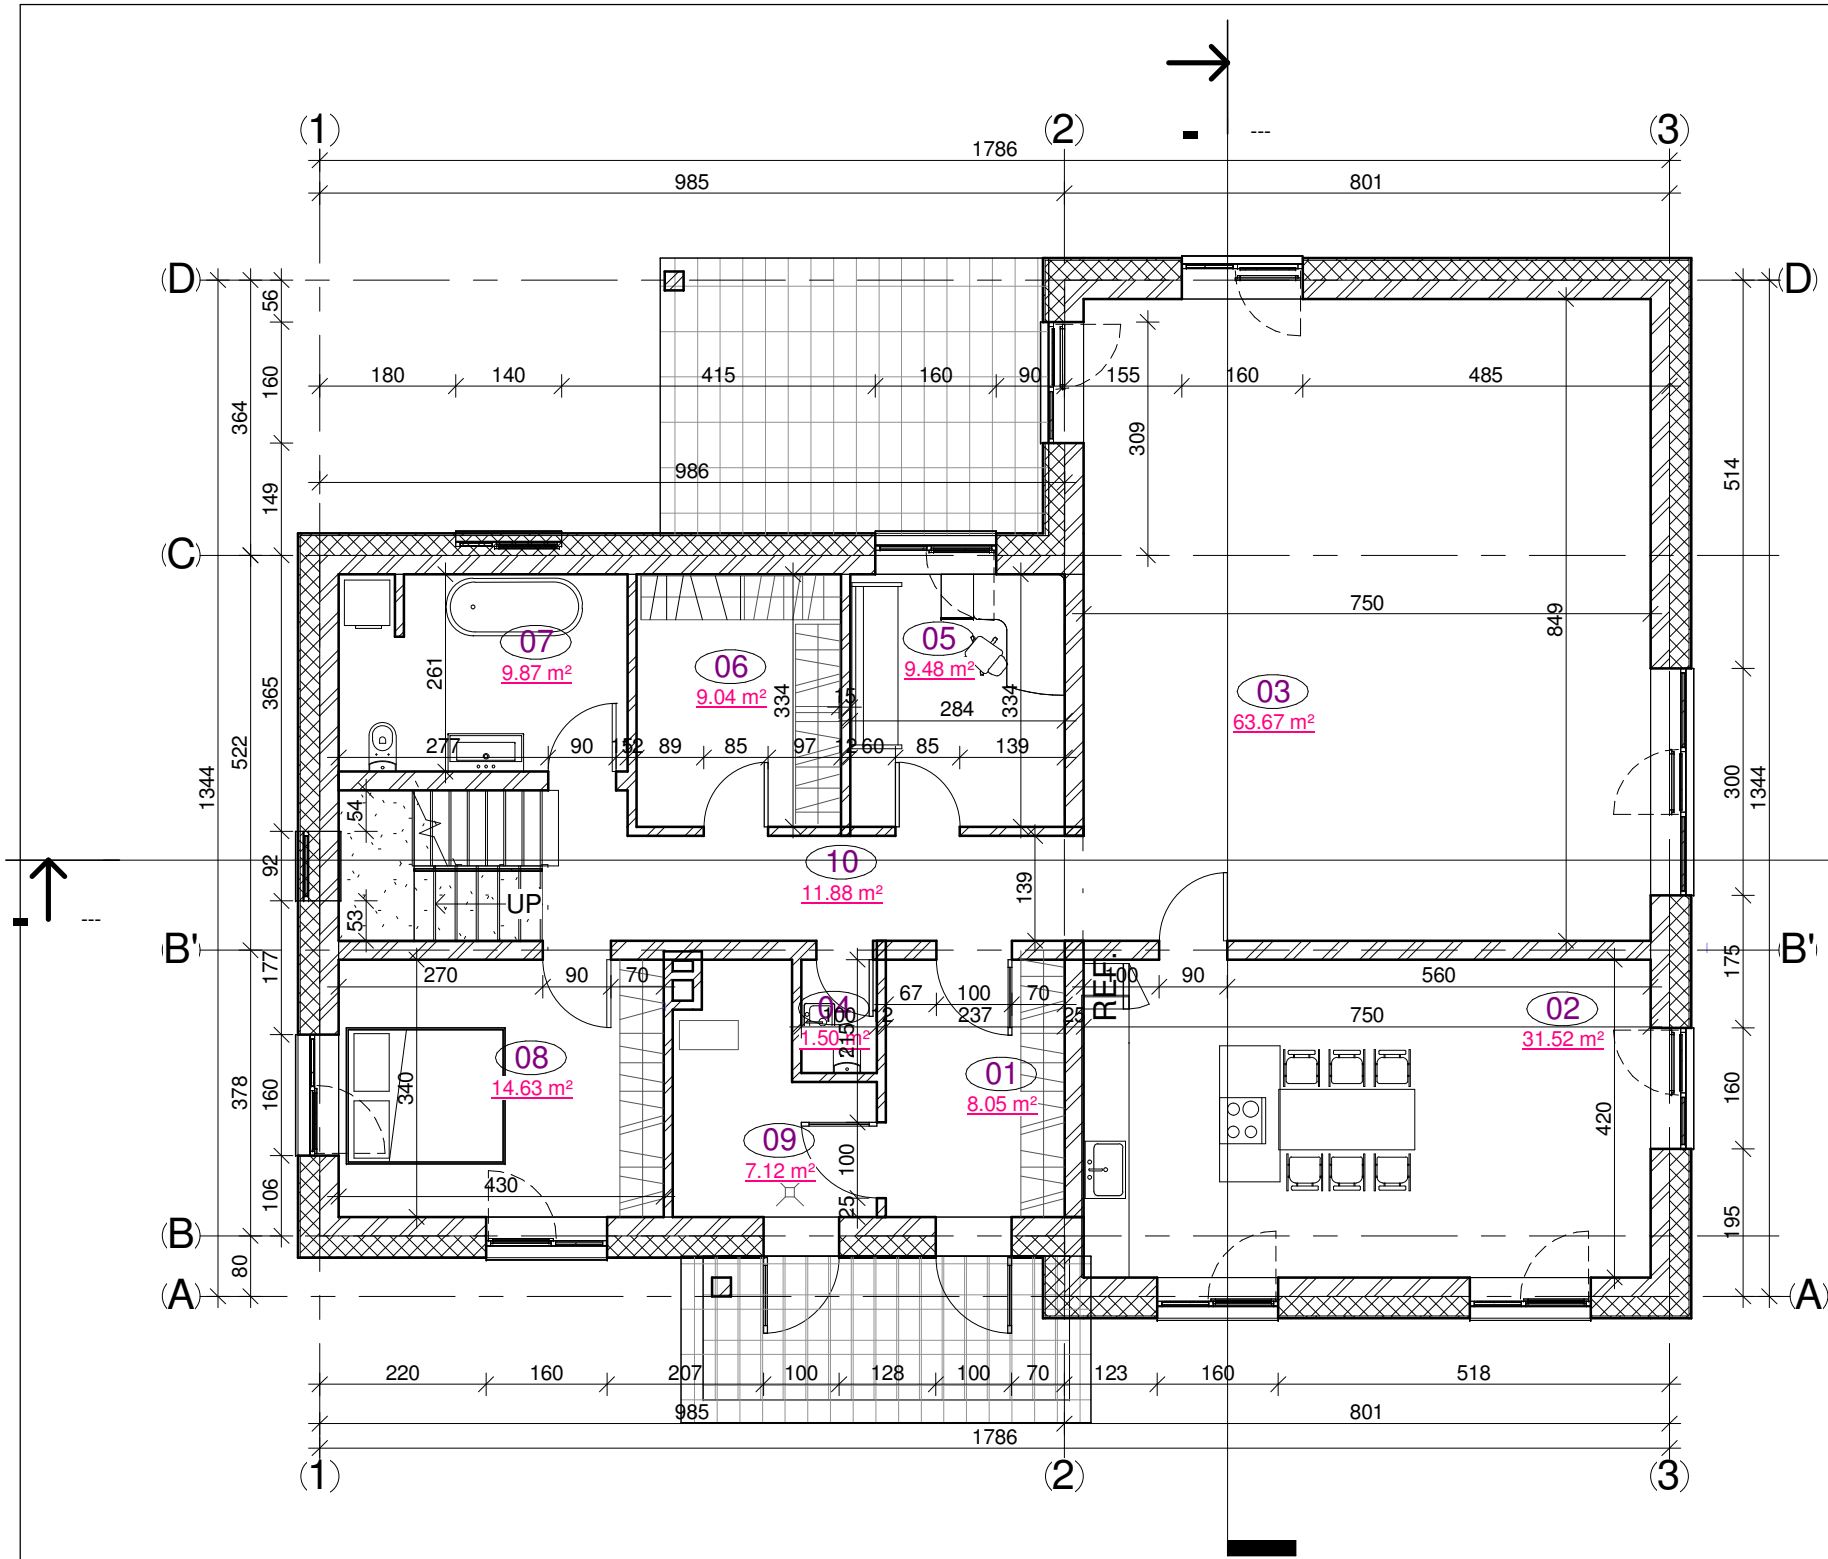



Pirmo aukšto patalpų eksplikacija		
Nr.	Pavadinimas	Plotas
01	Tambūras	8.05 m ²
02	Virtuvė	31.52 m ²
03	Gyv. kambarys	63.67 m ²
04	WC	1.50 m ²
05	Kambarys	9.48 m ²
06	Drabužinė	9.04 m ²
07	Vonios kamb.	9.87 m ²
08	kambarys	14.63 m ²
09	katilinė	7.12 m ²
10	koridorius	11.88 m ²
		166.76 m ²

Laida	Data	Keitimų pavadinimas			
0	2017-11	Svarstymas su visuomene			
KVAL. PATV. DOK. Nr.:	Individualios veiklos vykdymo pažyma Nr.: 470608 el.p.: archzita@gmail.com, tel: +370 686 29226		Pagalbinio ūkio pastato, Žviliūnų k. 11, Troškūnų sen., Anykščių r. sav., rekonstravimo, keičiant paskirtį į vieno buto gyvenamojo namo paskirtį, gyvenamo namo griovimo, projektas		
A1207	PV	ZITA MANKIENĖ	Pirmo aukšto planas 1:100		Laida
A1207	PDV	ZITA MANKIENĖ			0
LT	Užsakovas:		2017-05 - PP - SA- 01	Lapas	Lapų
	AIDAS ŠULSKIS			1	1

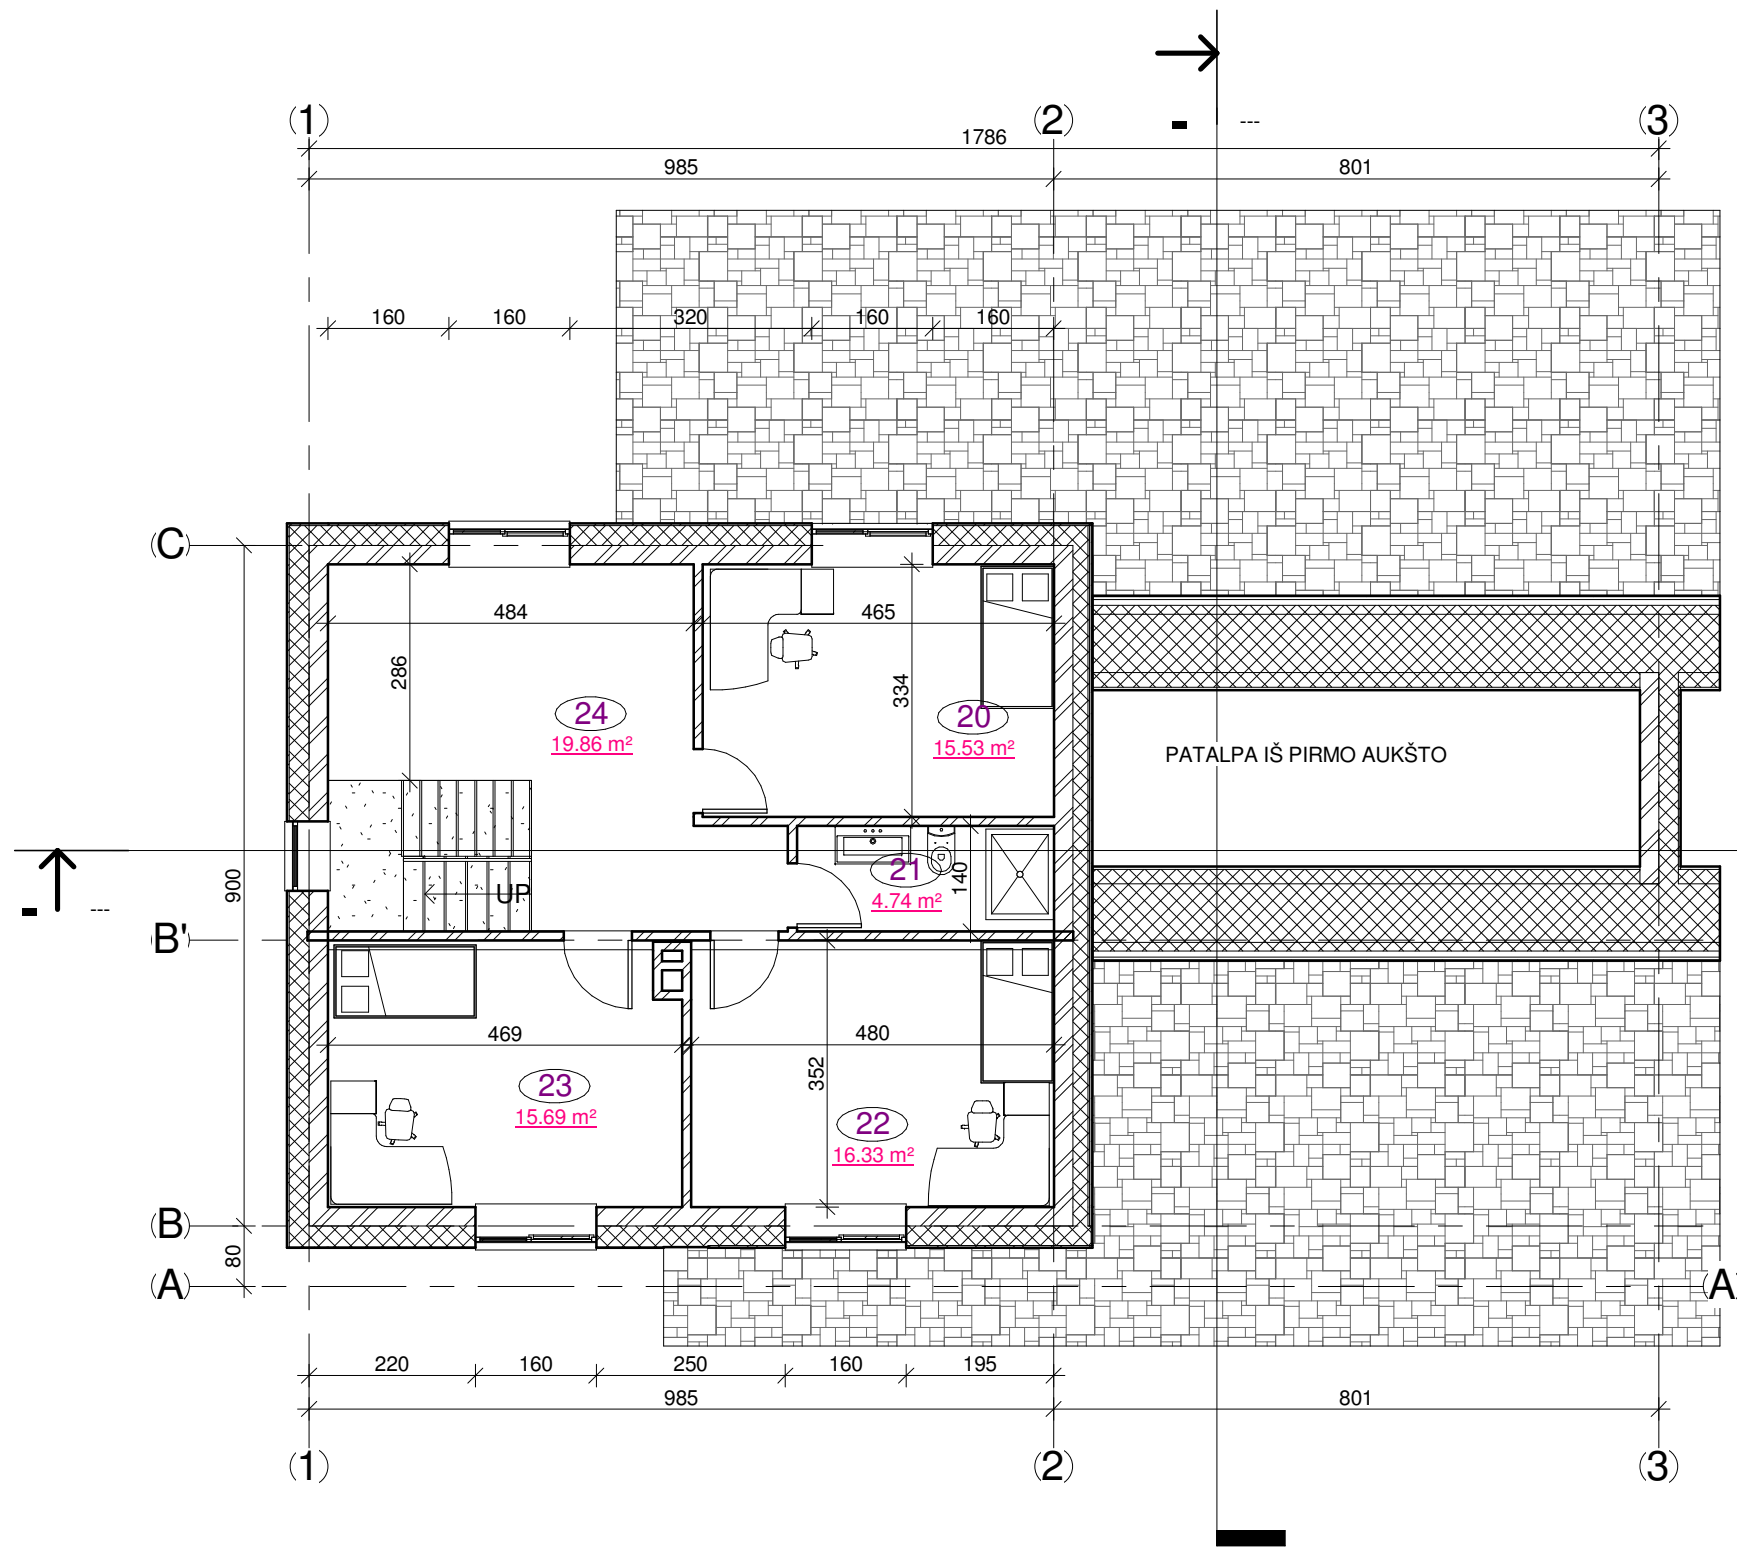



Antro aukšto patalpų eksplikacija		
Nr.	Pavadinimas	Plotas
20	kambarys	15.53 m ²
21	WC	4.74 m ²
22	kambarys	16.33 m ²
23	kambarys	15.69 m ²
24	Holas	19.86 m ²
		72.15 m ²

Laida	Data	Keitimų pavadinimas				
0	2017-11	Svarstymas su visuomene				
KVAL. PATV. DOK. Nr.:	Individualios veiklos vykdymo pažyma Nr.: 470608 el.p.: archzita@gmail.com, tel: +370 686 29226		Pagalbinio ūkio pastato, Žviliūnų k. 11, Troškūnų sen., Anykščių r. sav., rekonstravimo, keičiant paskirtį į vieno buto gyvenamojo namo paskirtį, gyvenamo namo griovimo, projektas			
A1207	PV	ZITA MANKIENĖ	Antro aukšto planas M 1:100			Laida
A1207	PDV	ZITA MANKIENĖ				0
LT	Užsakovas:		2017-05 - PP - SA- 02			Lapas
	AIDAS ŠULSKIS					1
						Lapų
						1

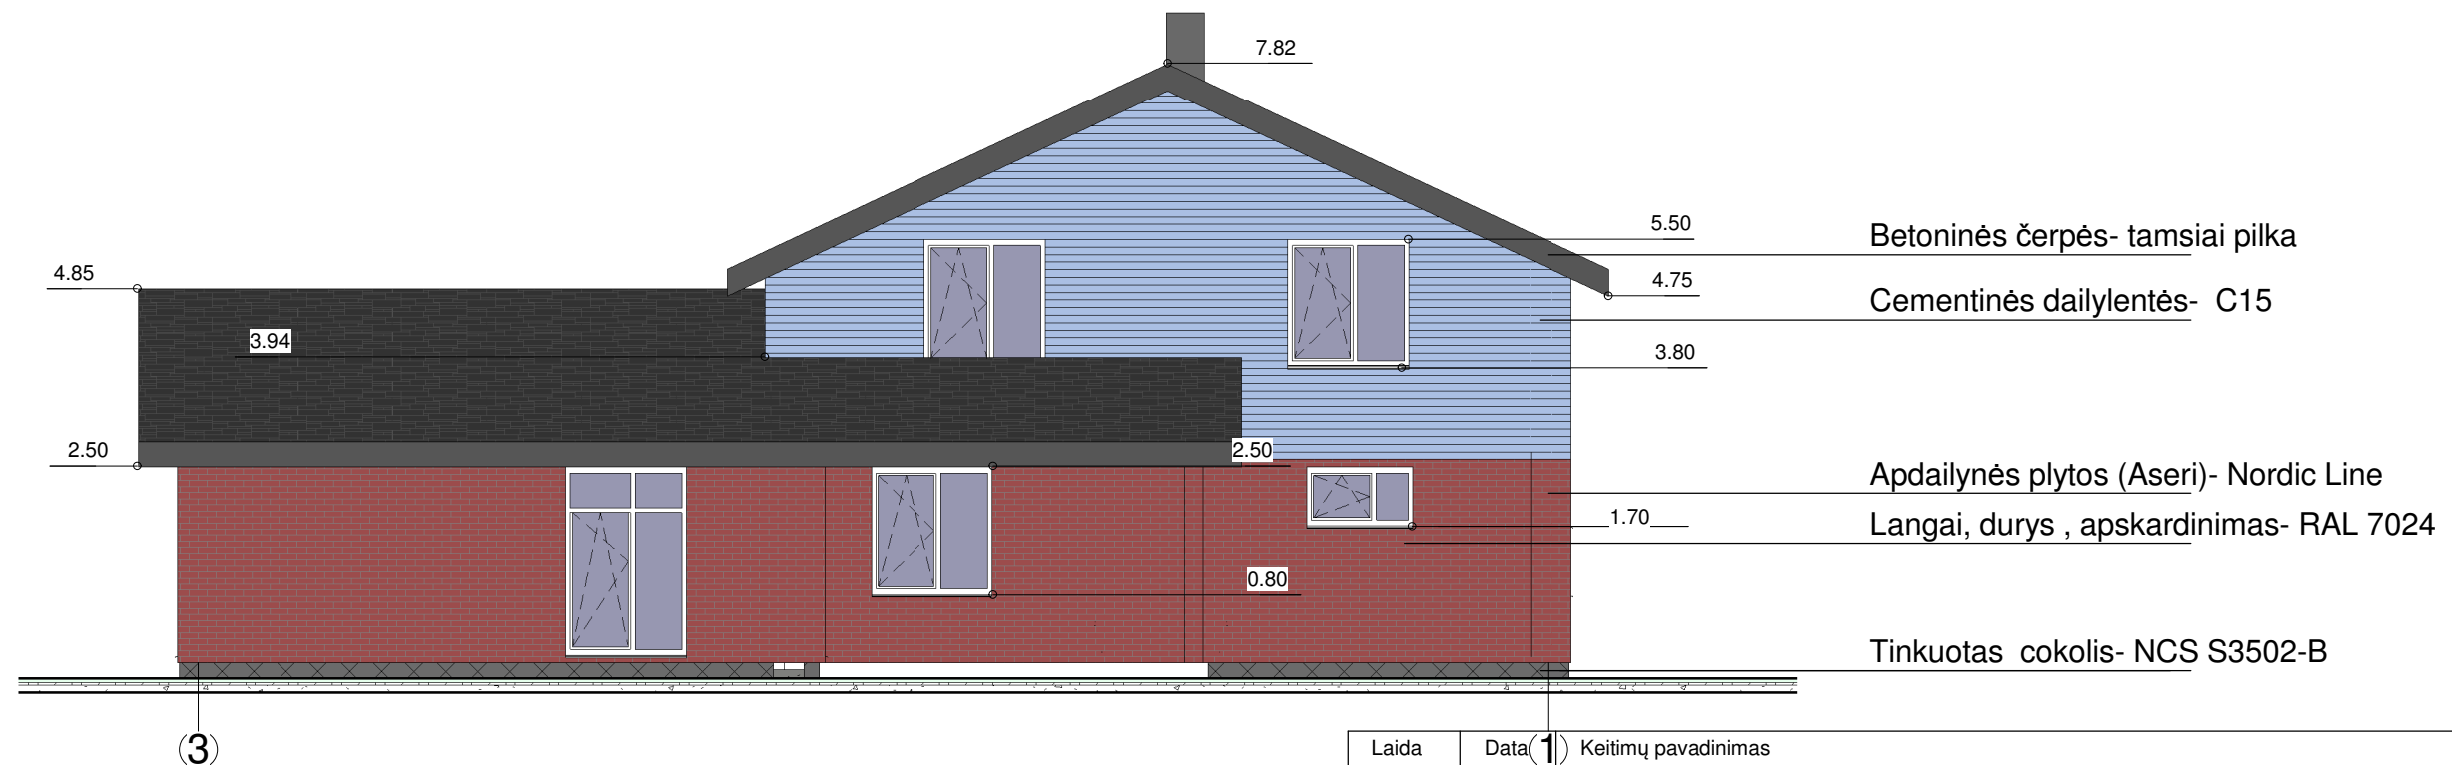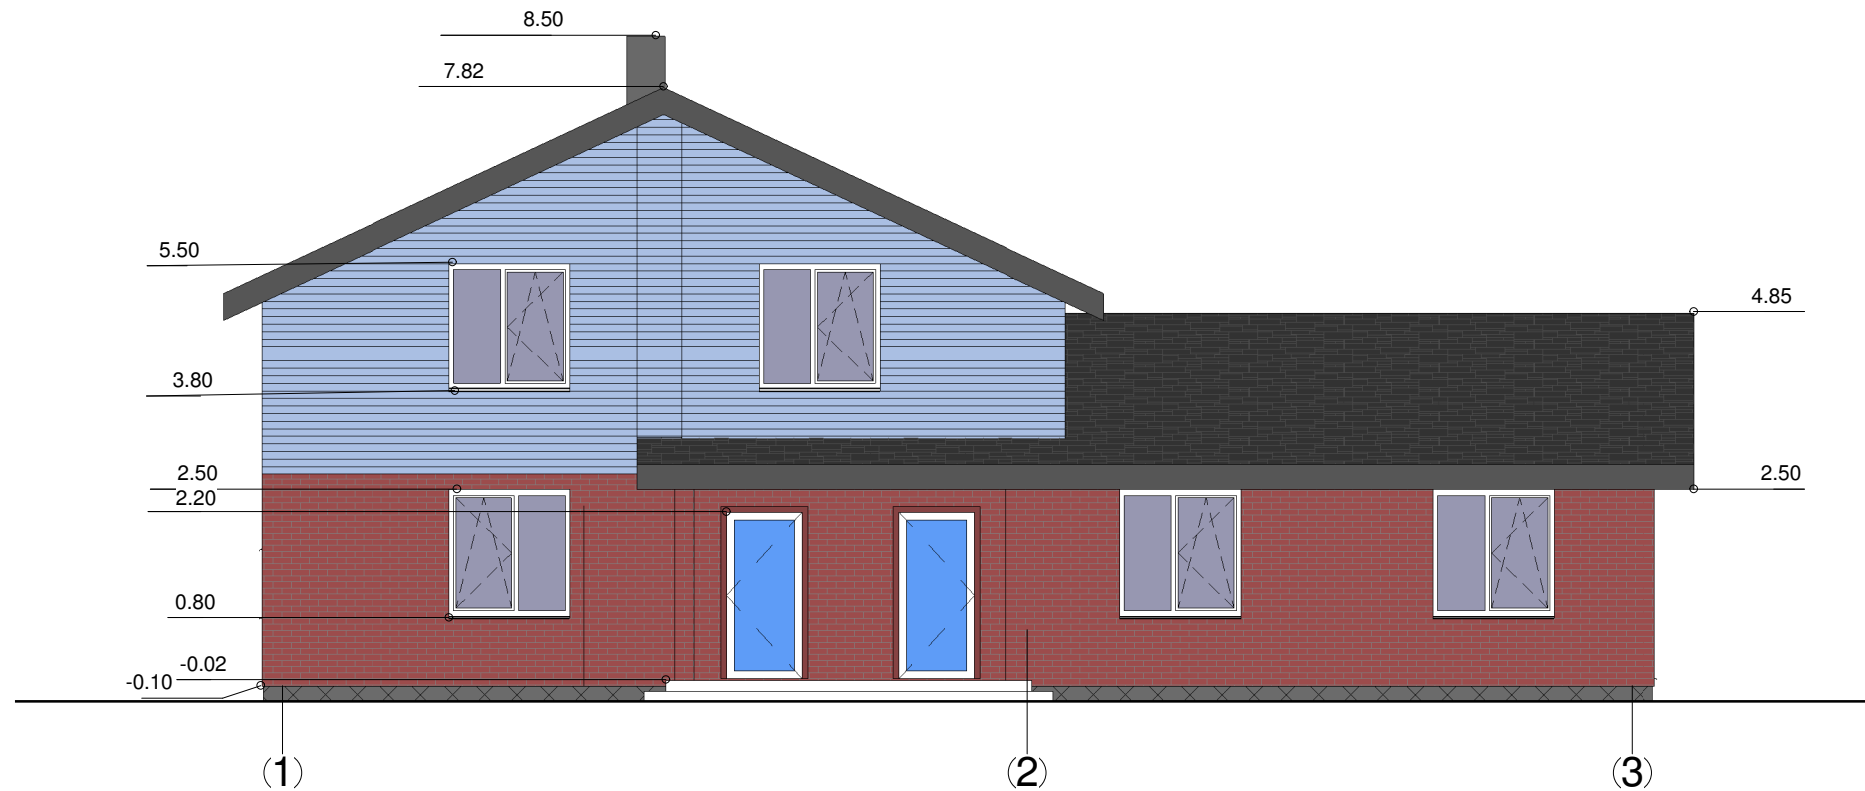



- Betoninės čerpės- tamsiai pilka
- Cementinės dailylentės- C15
- Apdailinės plytos (Aseri)- Nordic Line
- Langai, durys , apskardinimas- RAL 7024
- Tinkuotas cokolis- NCS S3502-B

Laida	Data	1	Keitimų pavadinimas
0	2017-11		Svarstymas su visuomene
KVAL. PATV. DOK. Nr.:	Individualios veiklos vykdymo pažyma Nr.: 470608 el.p.: archzita@gmail.com, tel: +370 686 29226		Pagalbinio ūkio pastato, Žviliūnų k. 11, Troškūnų sen., Anykščių r. sav., rekonstravimo, keičiant paskirtį į vieno buto gyvenamojo namo paskirtį, gyvenamo namo griovimo, projektas
A1207	PV	ZITA MANKIENĖ	FASADAI AŠYSE 1-3; 3-1
A1207	PDV	ZITA MANKIENĖ	
LT	Užsakovas: AIDAS ŠULSKIS		2017-05 - PP - SA- 03
			Lapas
			Lapų
			1
			1

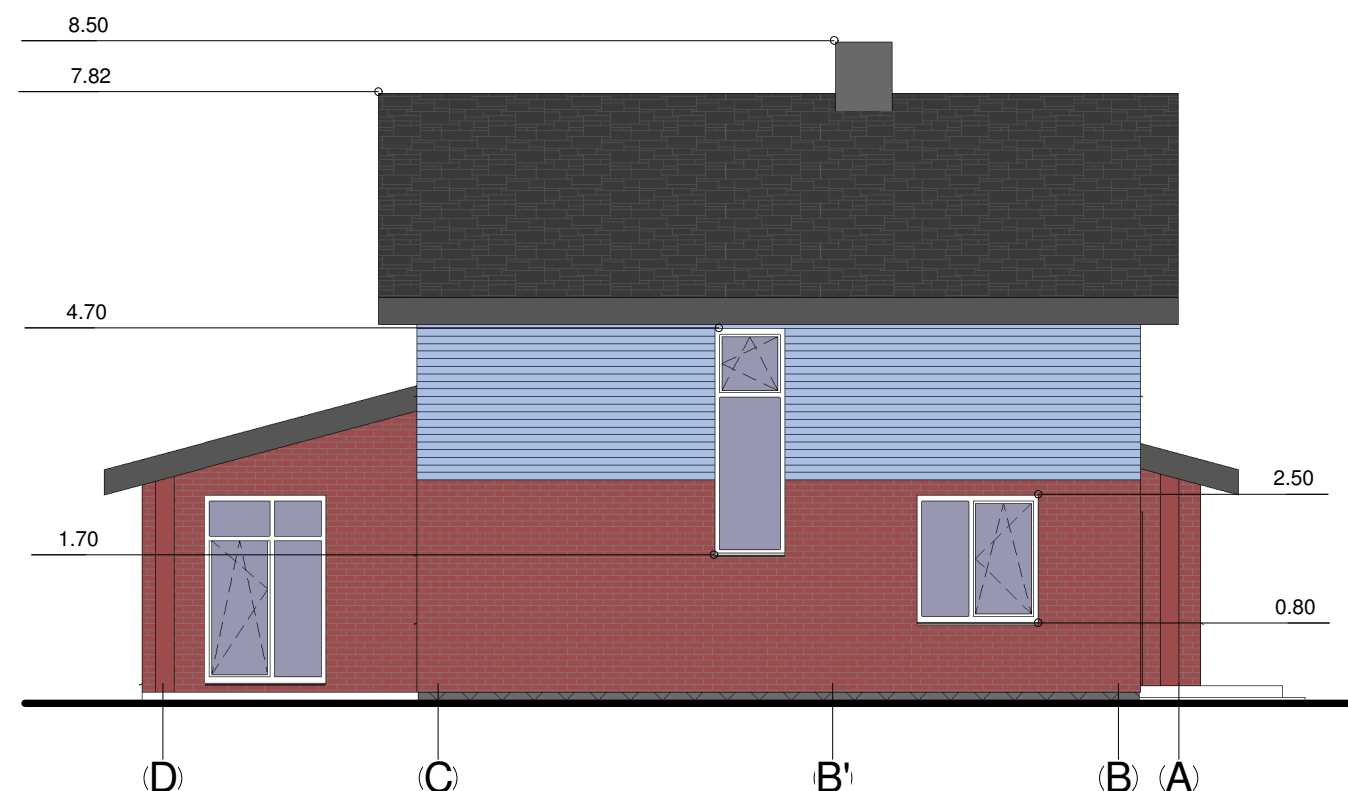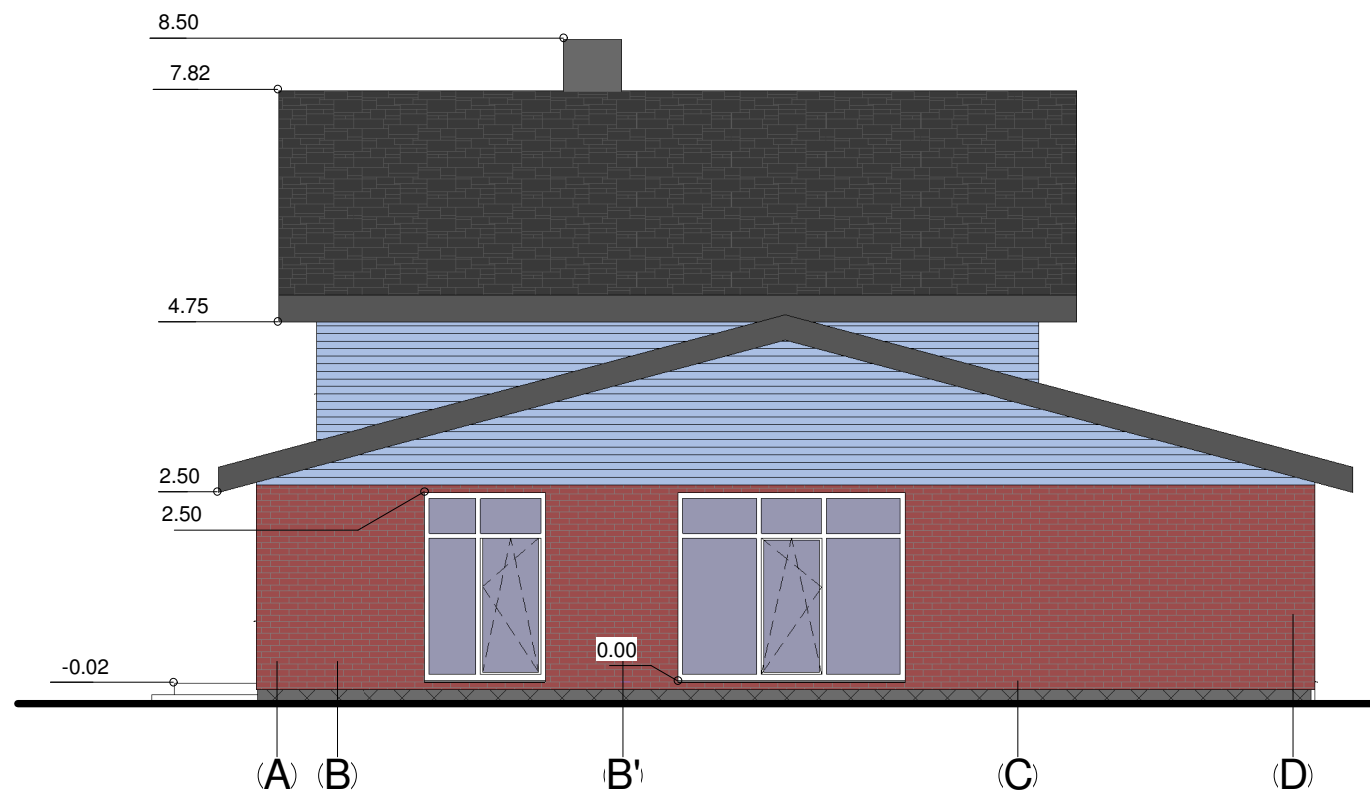


Pastaba: Apdaila žiūr.: SA- 03

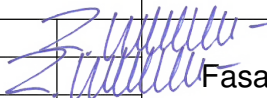
Laida	Data	Keitimų pavadinimas			
0	2017-11	Svarstymas su visuomene			
KVAL. PATV. DOK. Nr.:	Individualios veiklos vykdymo pažyma Nr.: 470608 el.p.: archzita@gmail.com, tel: +370 686 29226		Pagalbinio ūkio pastato, Žviliūnų k. 11, Troškūnų sen., Anykščių r. sav. rekonstravimo, keičiant paskirtį į vieno buto gyvenamojo namo paskirtį, gyvenamo namo griovimo, projektas		
A1207	PV	ZITA MANKIENĖ	 Fasadai ašyse A- D; D- A		Laida
A1207	PDV	ZITA MANKIENĖ			0
LT	Užsakovas: AIDAS ŠULSKIS		2017-05 - PP - SA- 04		Lapas
					1
					1

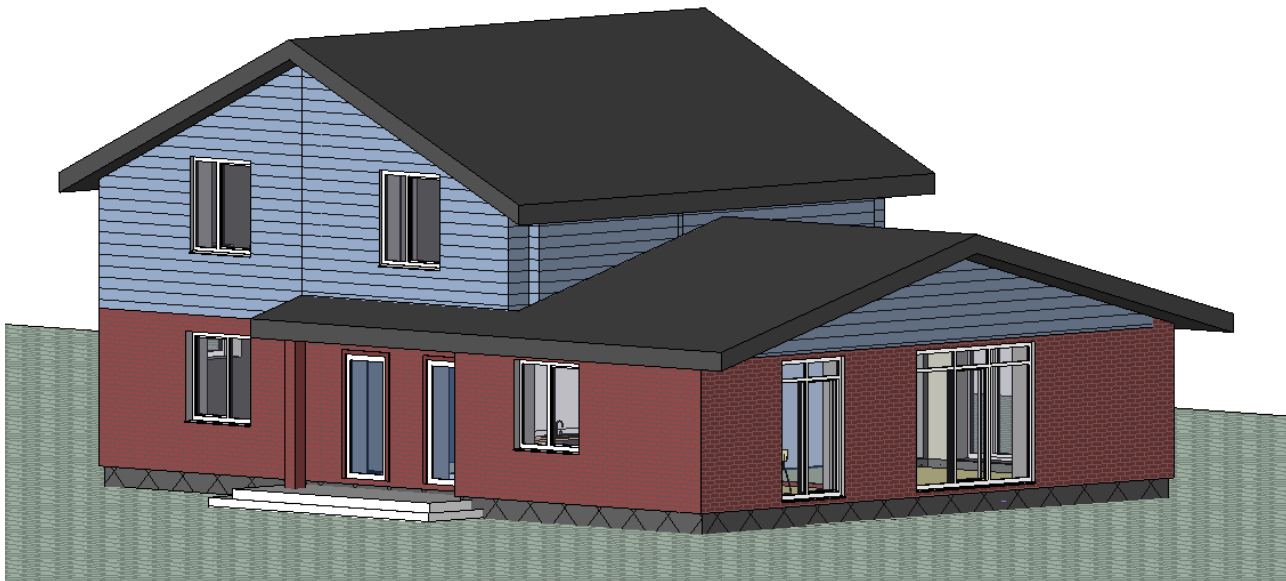

Pagrindinis fasadas

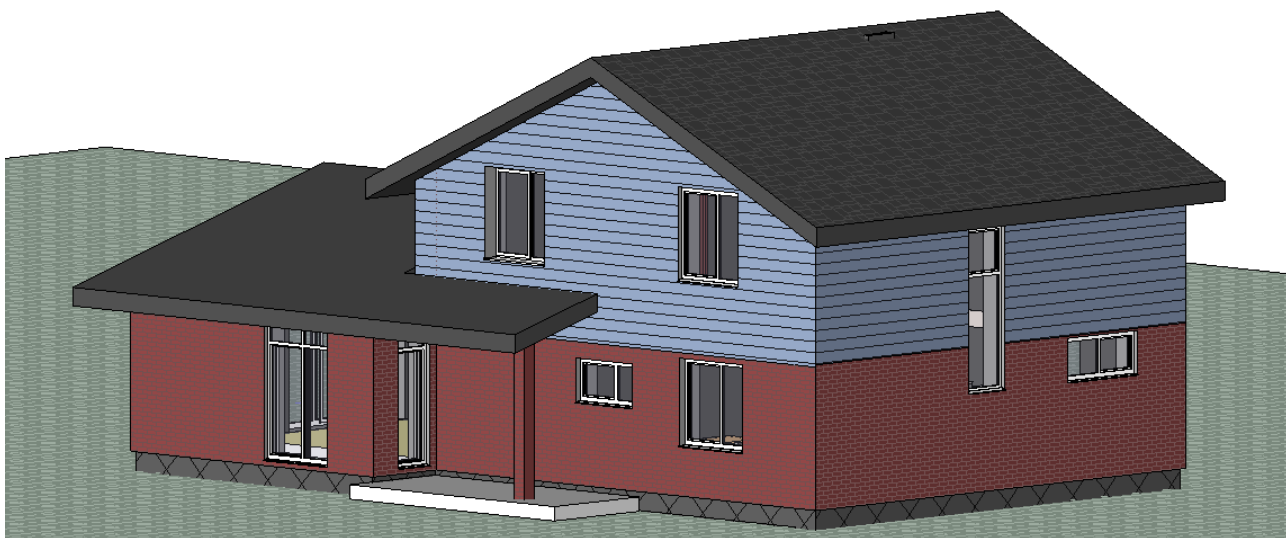

Kiemo fasadas

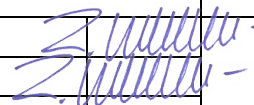	Zita Mankienė Individualios veiklos vykdymo pažyma Nr.: 470608 el.p.: archzita@gmail.com, tel: +370 686 29226			Pagalbinio ūkio pastato, Žviliūnų k. 11, Troškūnų sen., Anykščių r. sav., rekonstravimo, keičiant paskirtį į vieno buto gyvenamojo namo paskirtį, gyvenamojo namo griovimo, projektas			
A 1207	PV	ZITA MANKIENĖ		Vizualizacija			Laida
A 1207	PDV	ZITA MANKIENĖ					0
LT	Užsakovas: Aidas Šulskis			2017- 05- PP- SA- 05		Lapas	Lapų
						1	1